COMMUNE DE DRAVEIL

NOTICE DE ZONAGE

ZONAGE D'ASSAINISSEMENT DES EAUX PLUVIALES

DESSINE: SR	DATE: Mai 2006	N° PLAN:	REV: 1
VERIFIE: MFA	ECHELLE: 1/5000	AFFAIRE: LC 017	

SAFEGE
Ingénieurs Conseils
AGENCE DE MELUN
128 , allée des Amorylis - 77190 Dammarie-lès-Lys
Tél : 01 64 10 46 80 Fax : 01 64 10 46 86

C:\zonage EP mai 2006.mxd 15/04/09

Limitation de débit à 1 l/s/ha imperméabilisé
Limitation de débit tolérée à 5 l/s/ha imperméabilisé
Emprises proposées pour les projets d'implantation d'ouvrages de dépollution, d'infiltration, de stockage, ou restructuration de réseau
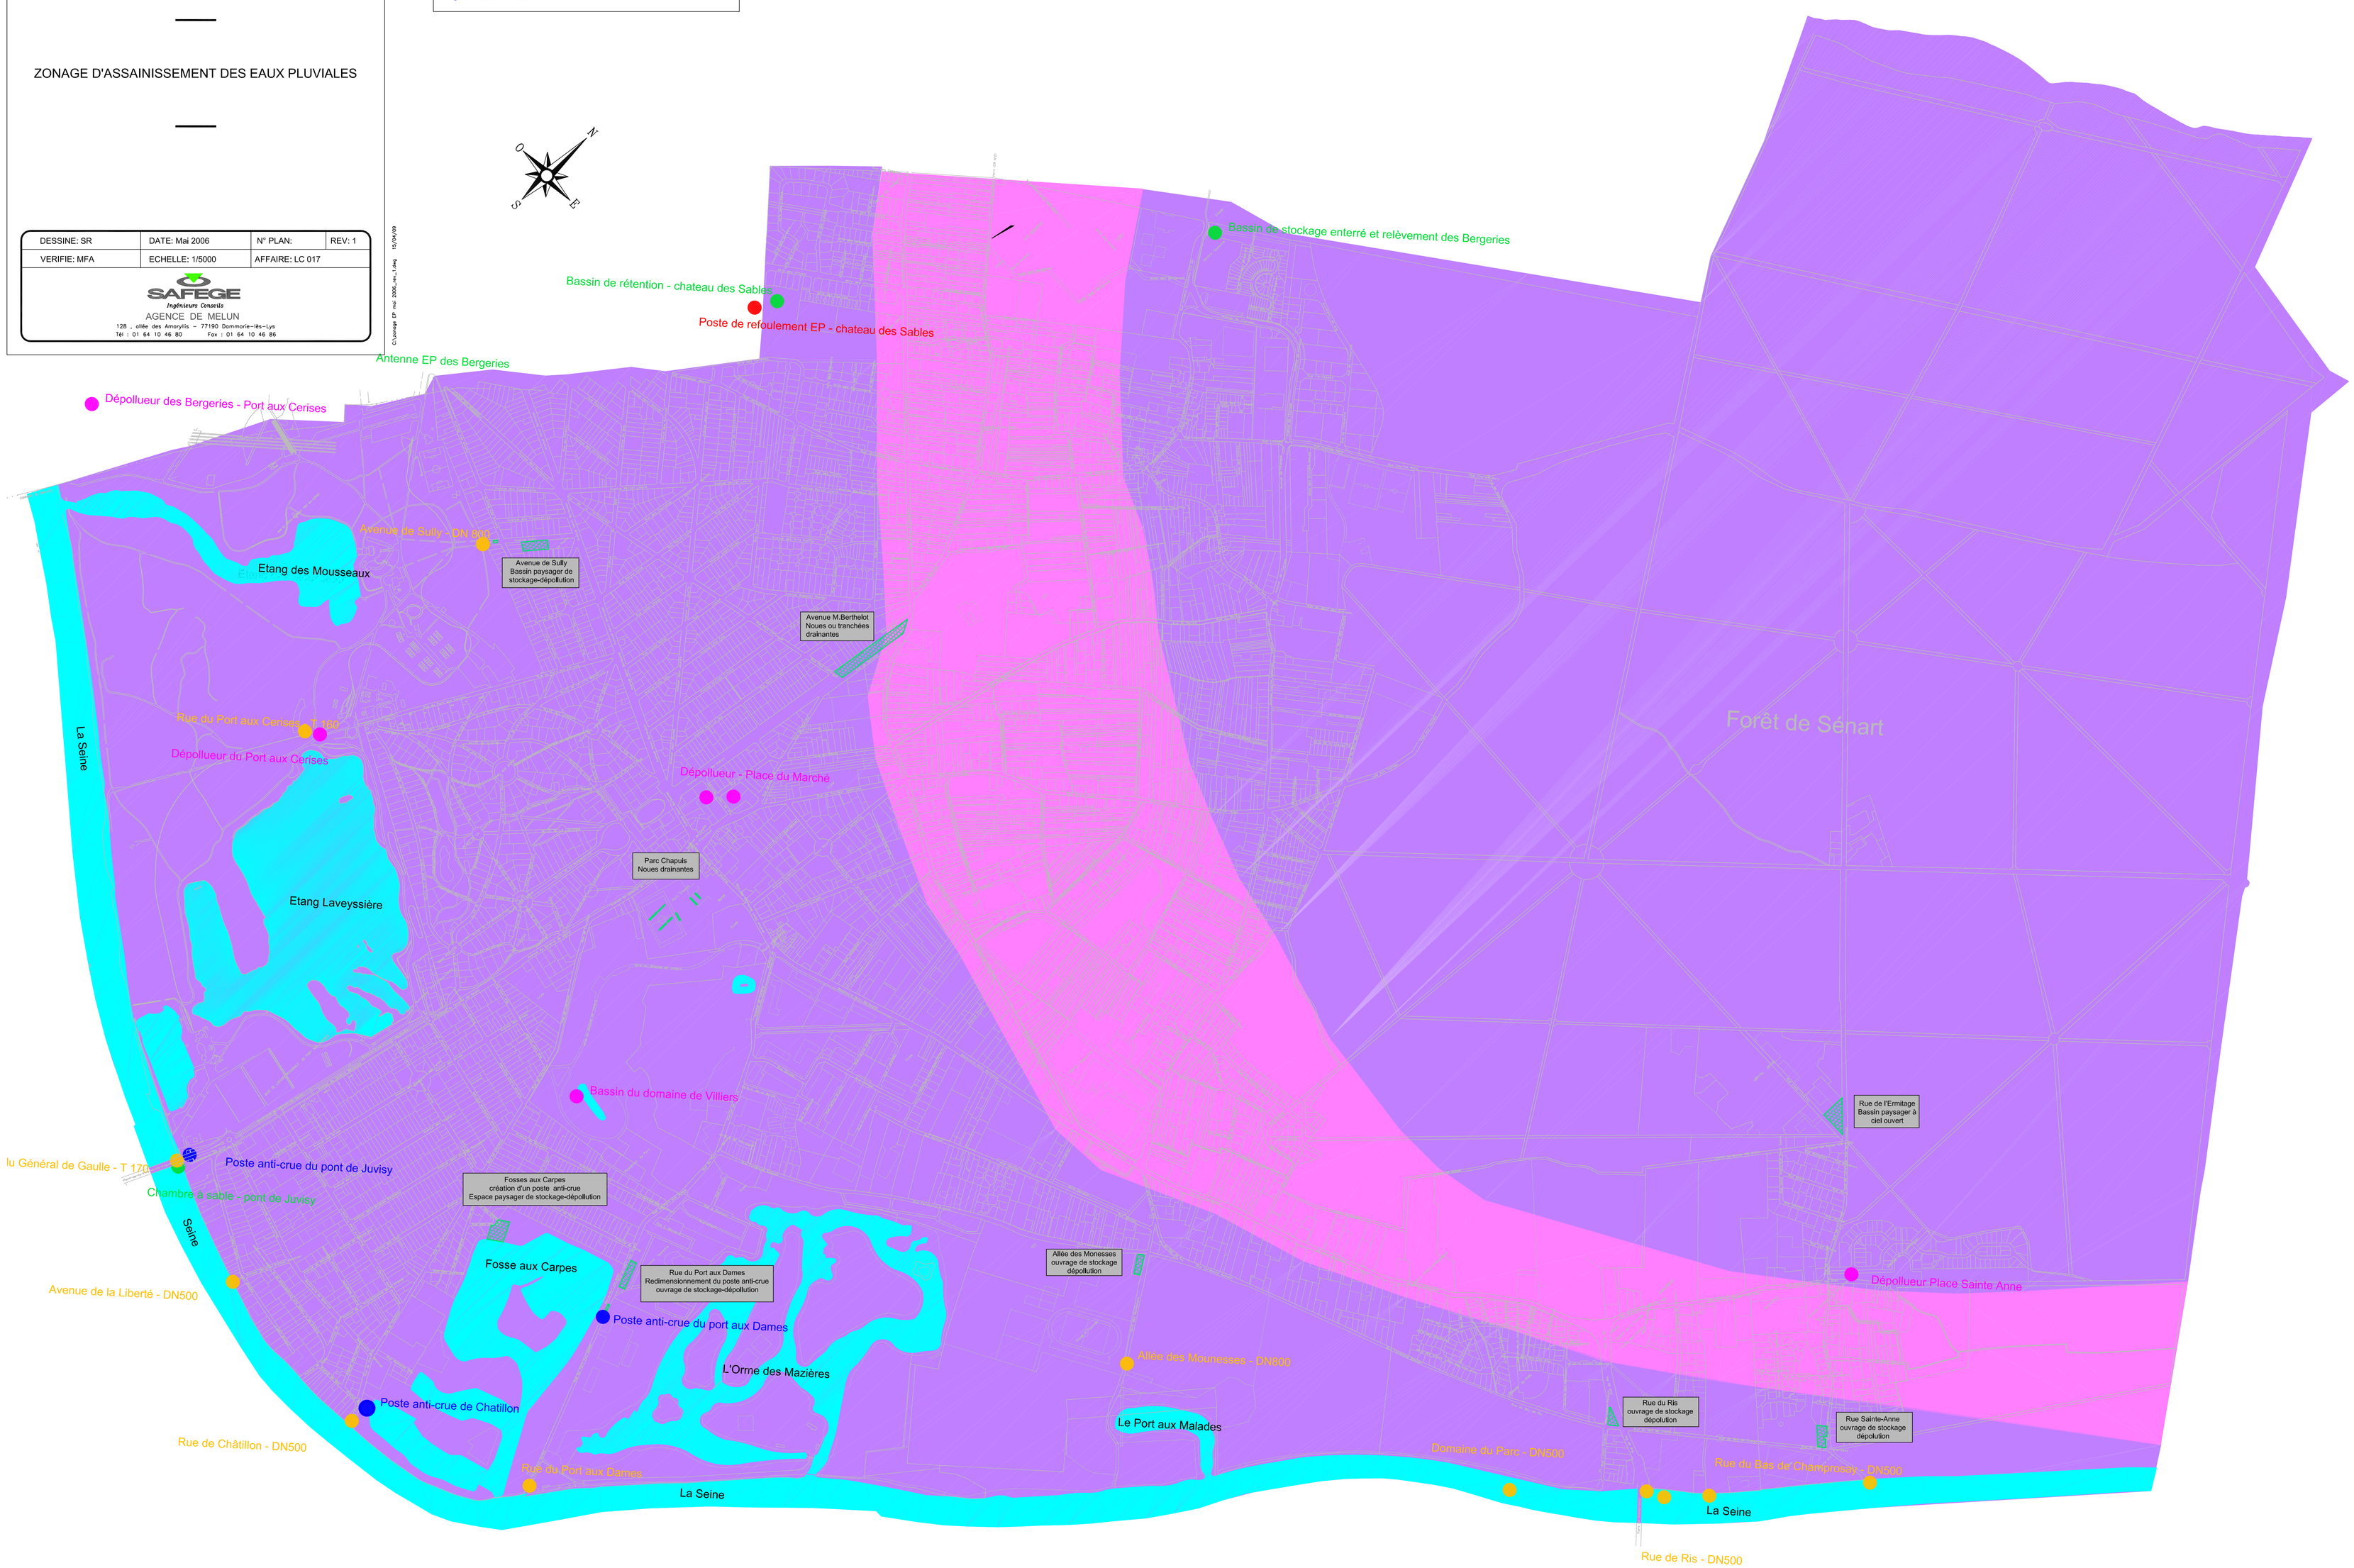
Ouvrage existant
Exutoire
Poste de relèvement des eaux pluviales
Dépolluers
Poste anti-crues